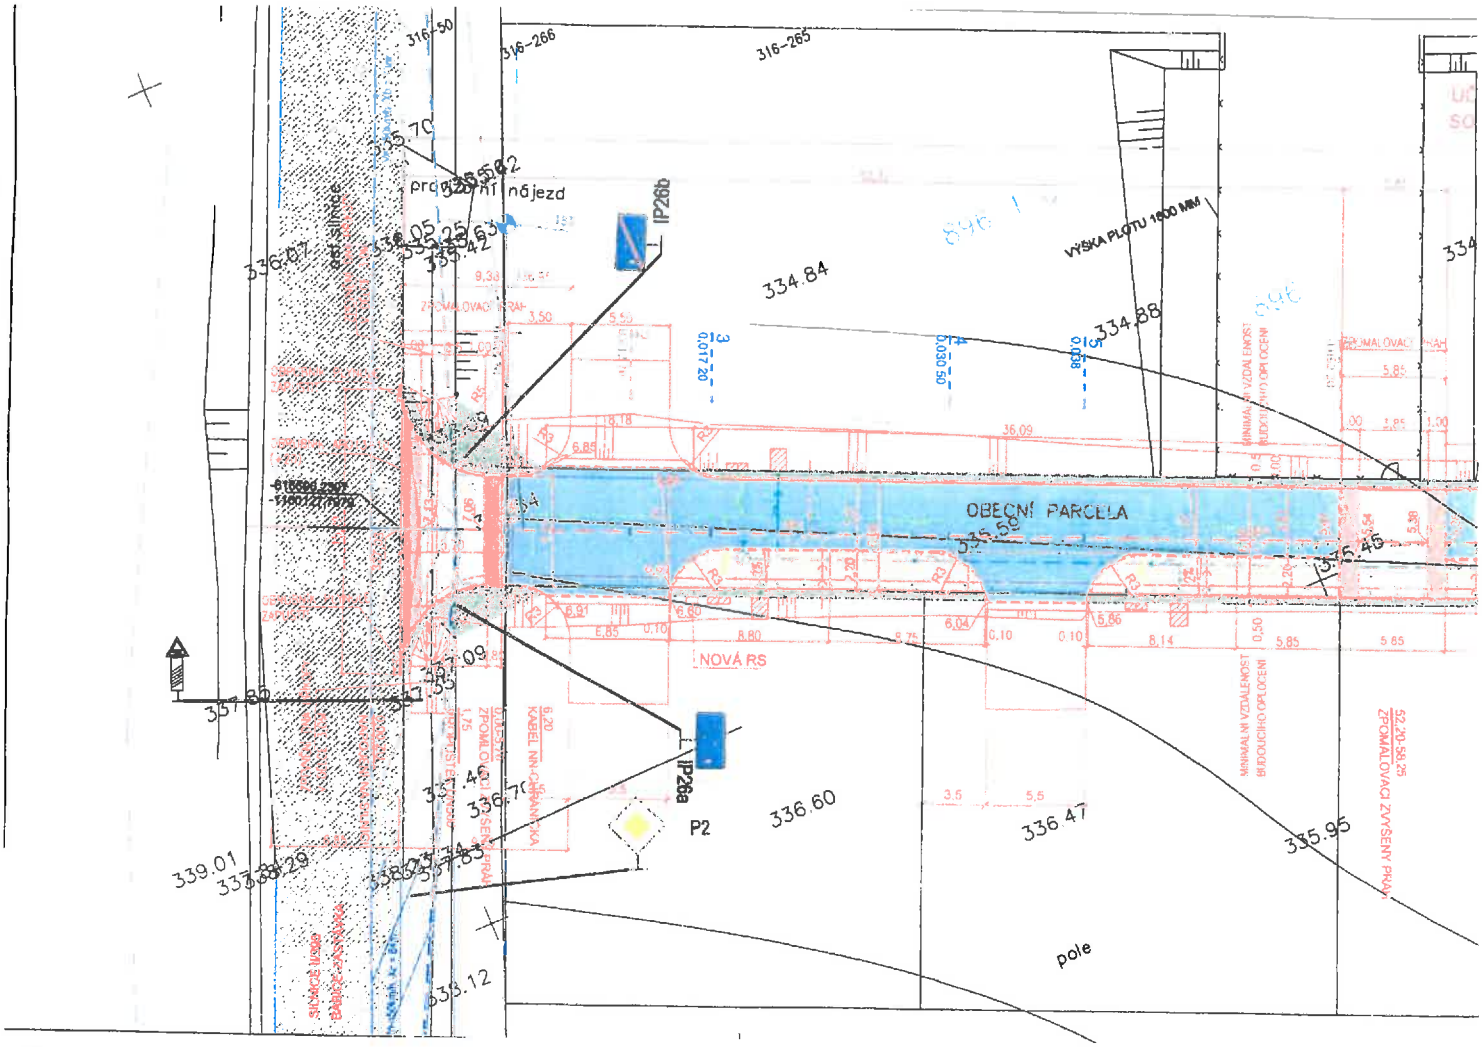

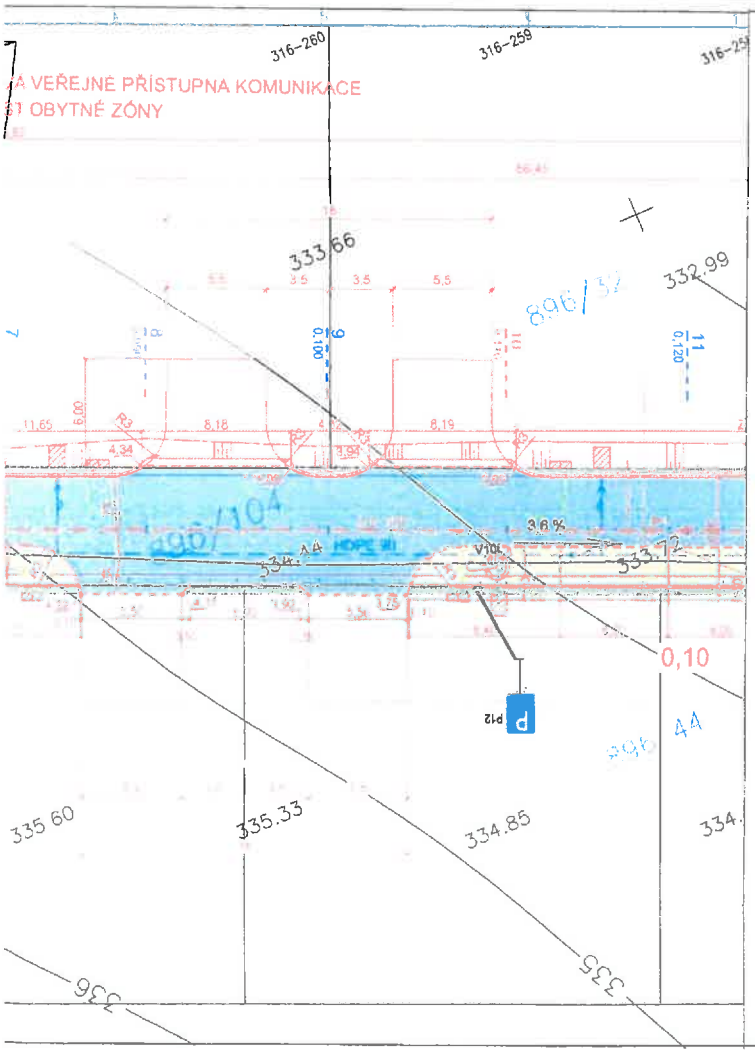

LEGENDA

STÁVAJÍCÍ NOVÉ

- KOMUNIKACE - KRYT ŽIVIČNÝ
- KOMUNIKACE - ZÁMKOVÁ DLAŽBA TL.80mm - ŠEDÁ, ČERVENÁ (RAMPY PRAHŮ
- PARKOVACÍ STÁNÍ - DRENÁŽNÍ DLAŽBA LORA
- KOMUNIKACE - STÁVAJÍCÍ
- PÁS ZELENĚ
- OBRUBNÍK - SILNIČNÍ ABO 2-15 ZVÝŠENÝ O 100mm CHODNÍKOVÝ ABO 13-10 ZAPUŠTĚNÝ
- EL. VEDENÍ VN
- EL. VEDENÍ NN
- VEŘEJNÉ OSVĚTLENÍ
- KANALIZACE SPLAŠKOVÁ
- VODA
- PLYN
- PODPOVRCHOVÝ HYDRANT

16. 9. 2014

Správa a údržba silnic
Jihomoravského kraje,
příspěvková organizace kraje
Žerotínovo náměstí 449/3, 602 00 BRNO
IČO: 709 32 581 (23)

PŘÍLOHA K Č.V. MR-C 11746/17 ODC

MĚSTSKÝ ÚŘAD ROSICE
odbor dopravy
665 ROSICE
AD plan & design

AD plan & design s.r.o. DUNAJEVSKÉHO 44, BRNO 616 00	
ARCHITEKT: ING. ARCH. A. DURCHAN	
HLAVNÍ PROJEKTANT: ING. ARCH. A. DURCHAN	
ZODP. PROJEKTANT: ING. PETR AMBROŽ VYPRACOVAL: ING. PETR AMBROŽ	
INVESTOR: UNIVERS s.r.o. 1. Máje 67 664 84 Zastávka u Brna	STAVEBNÍ ÚŘAD: KÓD ZAKÁZKY:
PROJEKTANT ČÁSTI PD: Ing. AMBROŽ Petr autorizovaný pro dopr. stavby PODOLÍ 305, 664 03 PODOLÍ tel. 604 105 228	
ČÁST: ARCHITEKTONICKO STAVEBNÍ ŘEŠENÍ	DATUM: LEDEN 2016
STAVBA: KOMUNIKACE A ZPEVNĚNÉ POCHY p.č. 896/104, k.ú. Babice u Rosic	STUPEŇ: STAVEBNÍ ŘÍZENÍ
OBJEKT: KOMUNIKACE, ZPEVNĚNÉ PLOCHY	MĚŘÍTKO: 1:200 FORMÁT: 8A4
OBSAH: SITUACE	ČÍSLO VÝKRESU: 02 POŘ. Č.